


GLAVNI DIZAJNER	
GLAVNI ARHITEKTA	
NAMESTAJ I OPREMA	
MAŠINSKE INSTALACIJE	
VODOVOD I KANALIZACIJA	
JAKA STRUKA	
BLABA STRUKA	

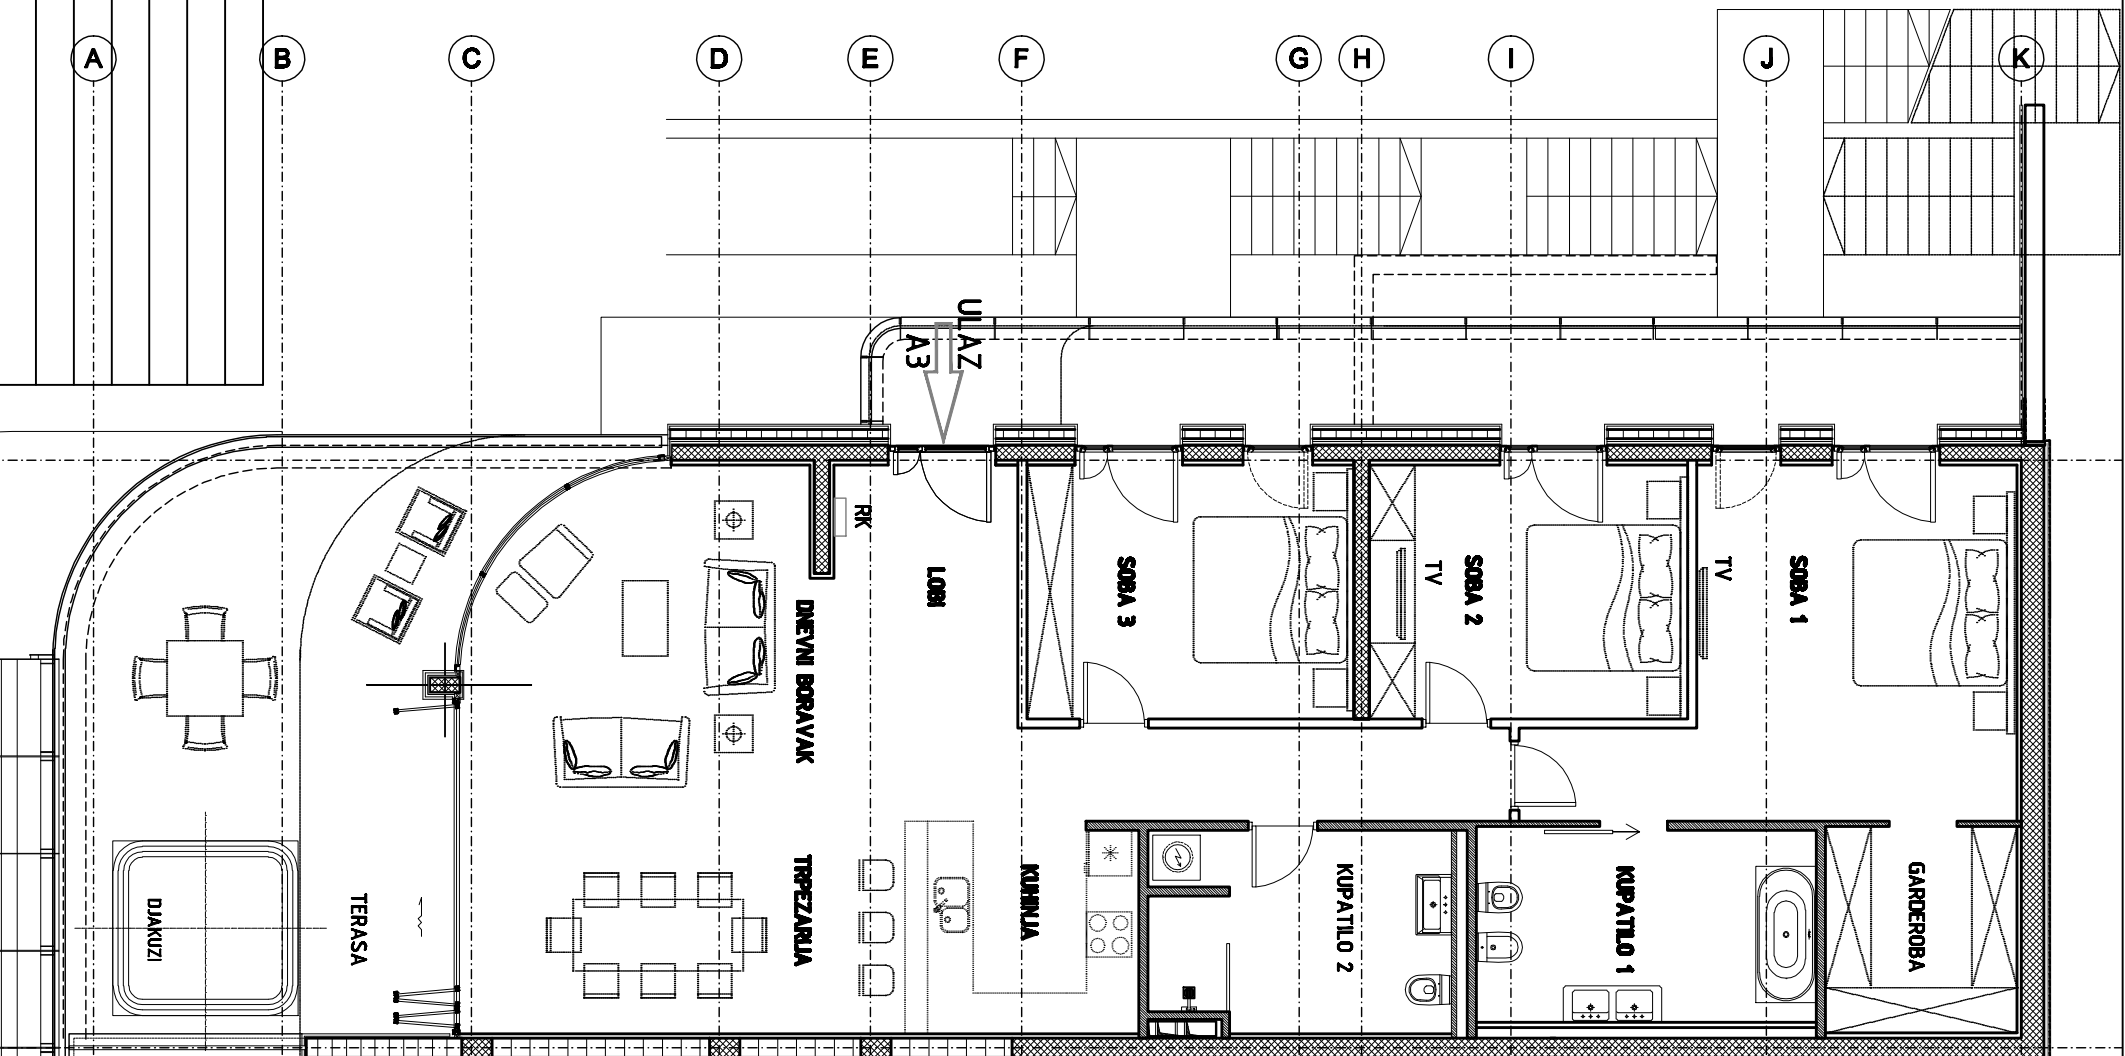

## OSNOVA - PREDLOG REŠENJA

RAZMERA 1:100

VILA	37-38
APARTMAN BROJ	A3
NIVO	DRUGI
POVRŠINA	

BROJ LISTA

PREDLOG REŠENJA